

Утверждена


(наименование документа об утверждении, включая

наименования органов государственной власти или

органов местного самоуправления, принявших
решение об утверждении схемы или подписавших
соглашение о перераспределении земельных участков)

от _____ № _____

Схема расположения земельного участка на кадастровом плане территории

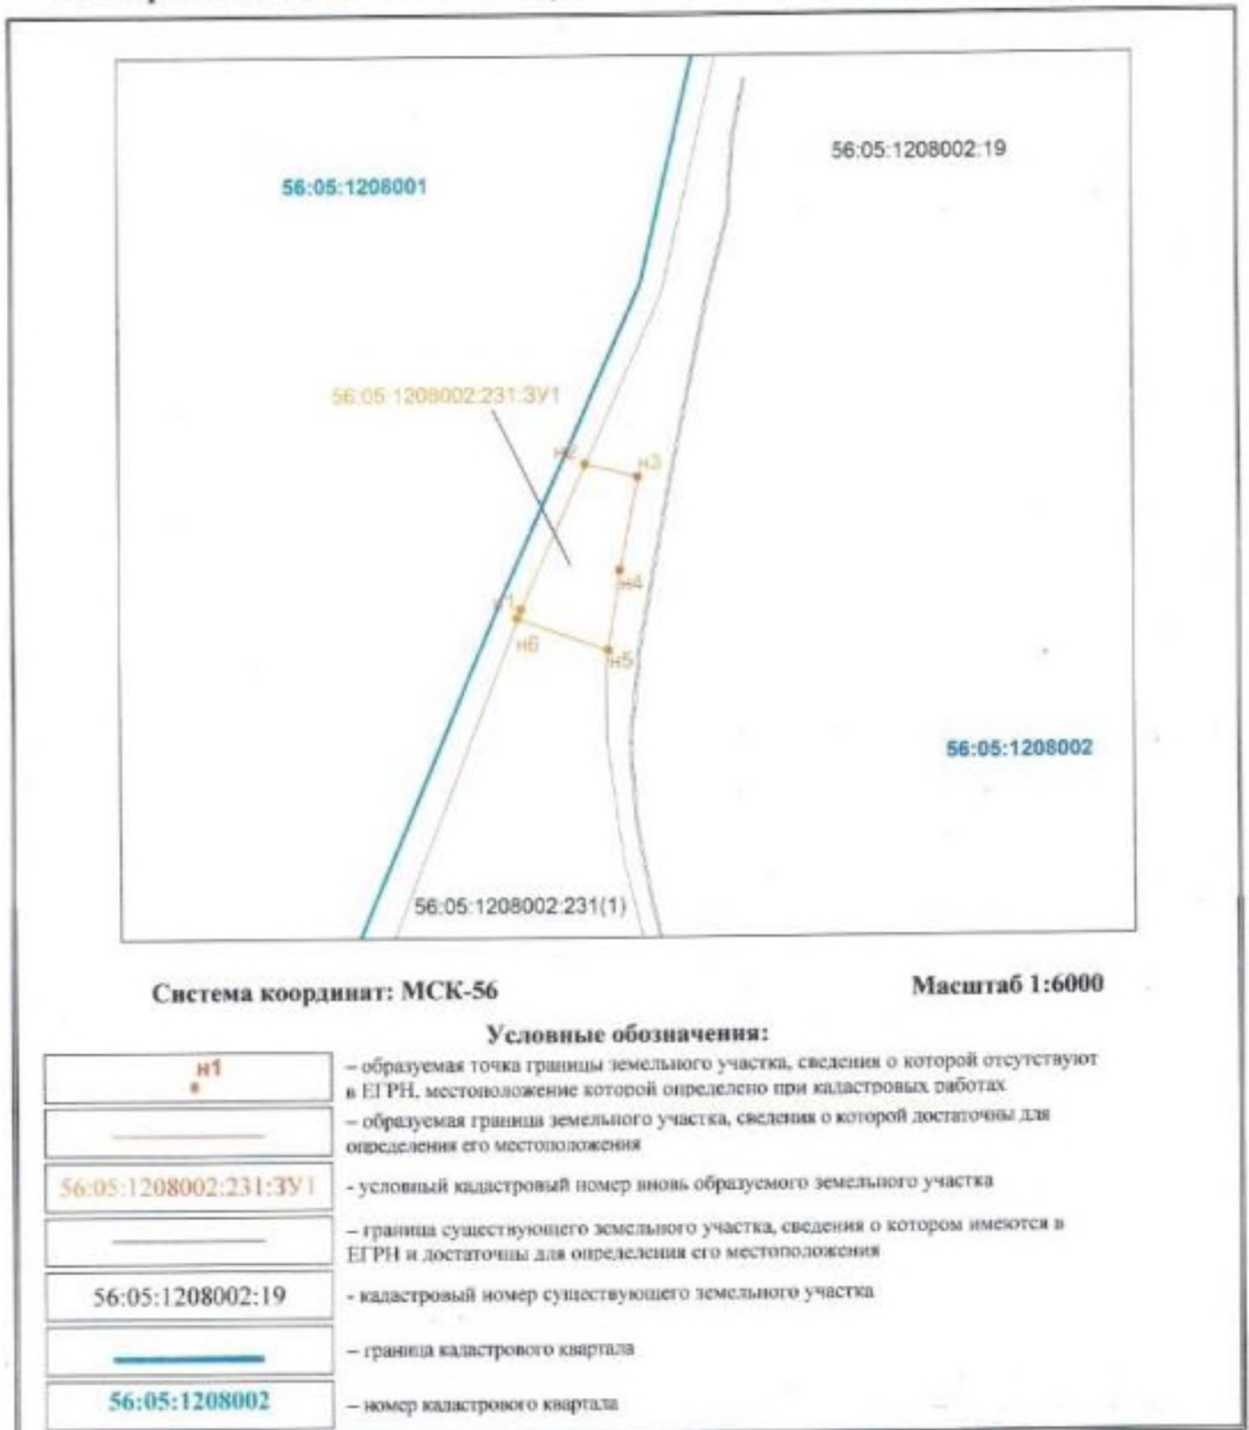

Условный номер земельного участка: 56:05:1208002:231:3У1 образован из земельного участка с кадастровым номером 56:05:1208002:231		
<small>(указываются в случае, если предусматривается образование двух и более земельных участков)</small>		
Площадь земельного участка 10000 м ²		
<small>(указываются проектная площадь образованного земельного участка, вычисленная с использованием геодезических и программных средств, в том числе размещенных на официальном сайте федерального органа исполнительной власти, уполномоченного Правительством Российской Федерации на осуществление государственного кадастрового учета, государственной регистрации прав, ведение Единого государственного реестра недвижимости и предоставление сведений, содержащихся в Едином государственном реестре недвижимости, в информационно-телекоммуникационной сети "Интернет" (далее - официальный сайт), с округлением до 1 квадратного метра. Указанное значение площади земельного участка может быть уточнено при проведении кадастровых работ не более чем на десять процентов)</small>		
Категория земель: земли сельскохозяйственного назначения		
Вид разрешенного использования: сельскохозяйственное использование		
Описание местоположения: Российская Федерация, Оренбургская область, Асекеевский район, земельный участок расположен в юго-западной части кадастрового квартала 56:05:1208002		
Обозначение характерных точек границ	Координаты, м	
	<small>(указываются в случае подготовки плана размещения земельного участка с использованием геодезических и программных средств, в том числе размещенных на официальном сайте. Значения координат, полученные с использованием указанных геодезических и программных средств, указываются с округлением до 0,01 метра)</small>	
	X	Y
1	2	3
n1	634851,39	1376448,79
n2	634978,87	1376506,92
n3	634967,11	1376554,27
n4	634884,96	1376537,41
n5	634815,30	1376526,73
n6	634843,25	1376445,58
n1	634851,39	1376448,79

Генеральный директор
ООО «Садакойл»



Вышенский О.А.

Кадастровый инженер



Арнаутов А.В.