


Утверждена

Исполнительный документ об утверждении, вступив в законную силу
органа государственной власти или
органа местного самоуправления, прошедший процедуру об утверждении схем
или
индивидуальных соглашений о перераспределении земельных участков)
от _____ № _____

СХЕМА
расположения земельного участка на кадастровом плане территории

Масштаб 1:4 000

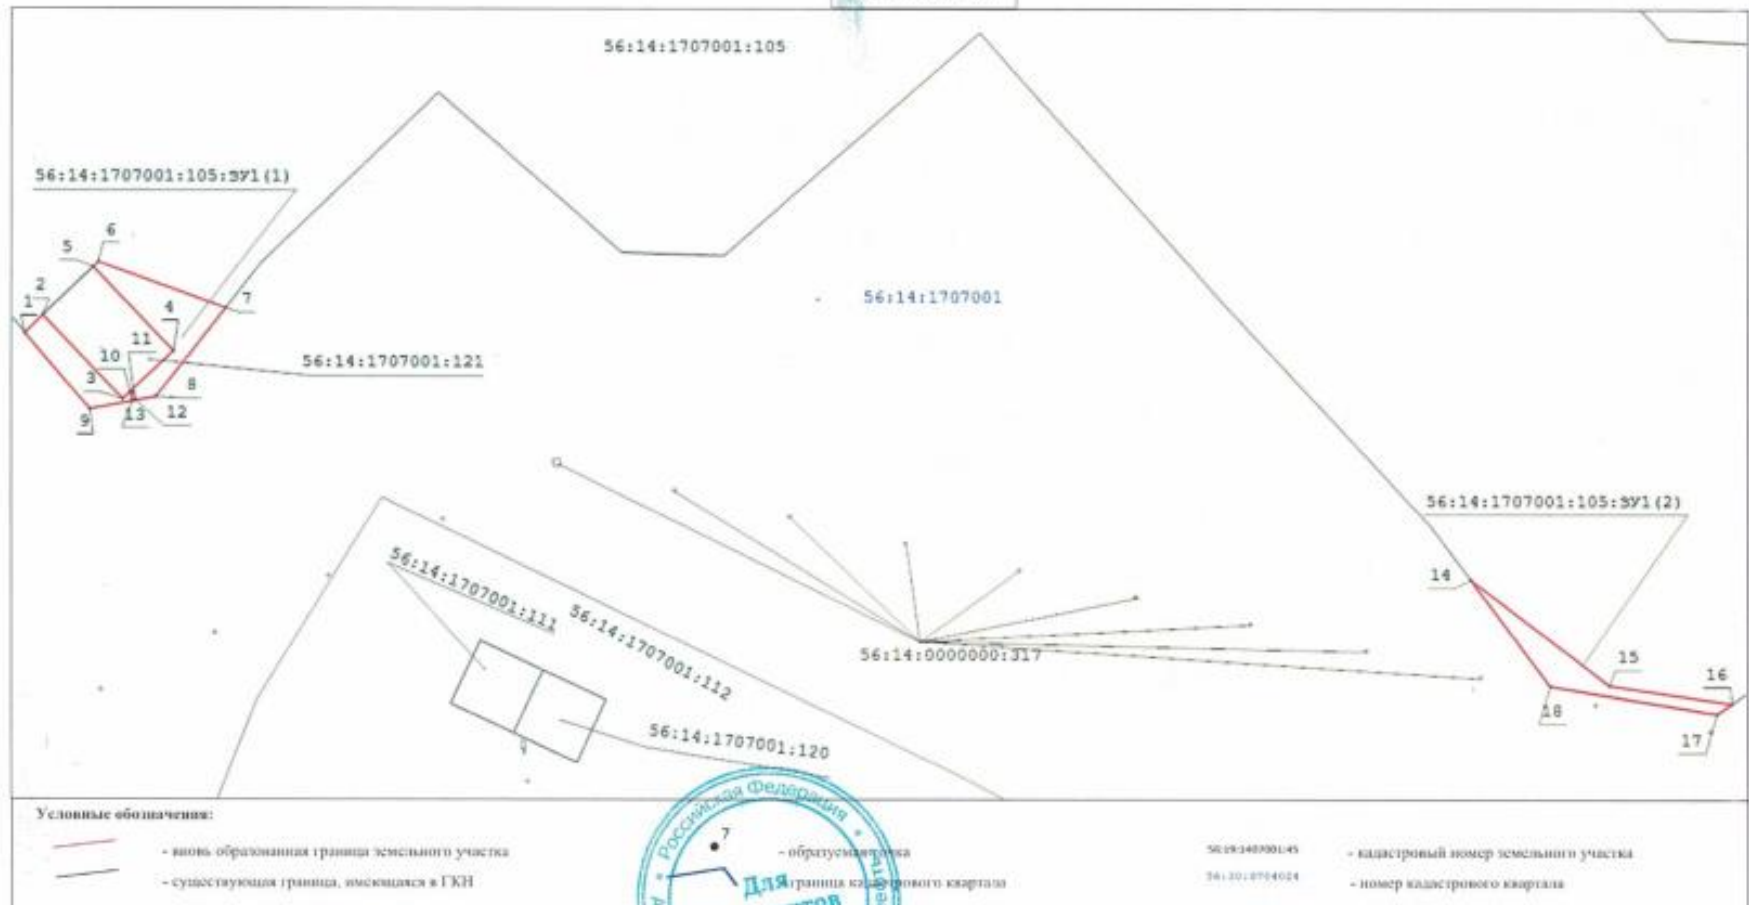

Исполнитель

Л.В. Ступенькова



Главный маркшейдер АО «Оренбургнефть»

А.В. Александров