

Утверждена


(наименование документа об утверждении, включая

наименования органов государственной власти или

органов местного самоуправления

от _____ № _____


СХЕМА
расположения земельного участка или земельных участков на кадастровом плане территории

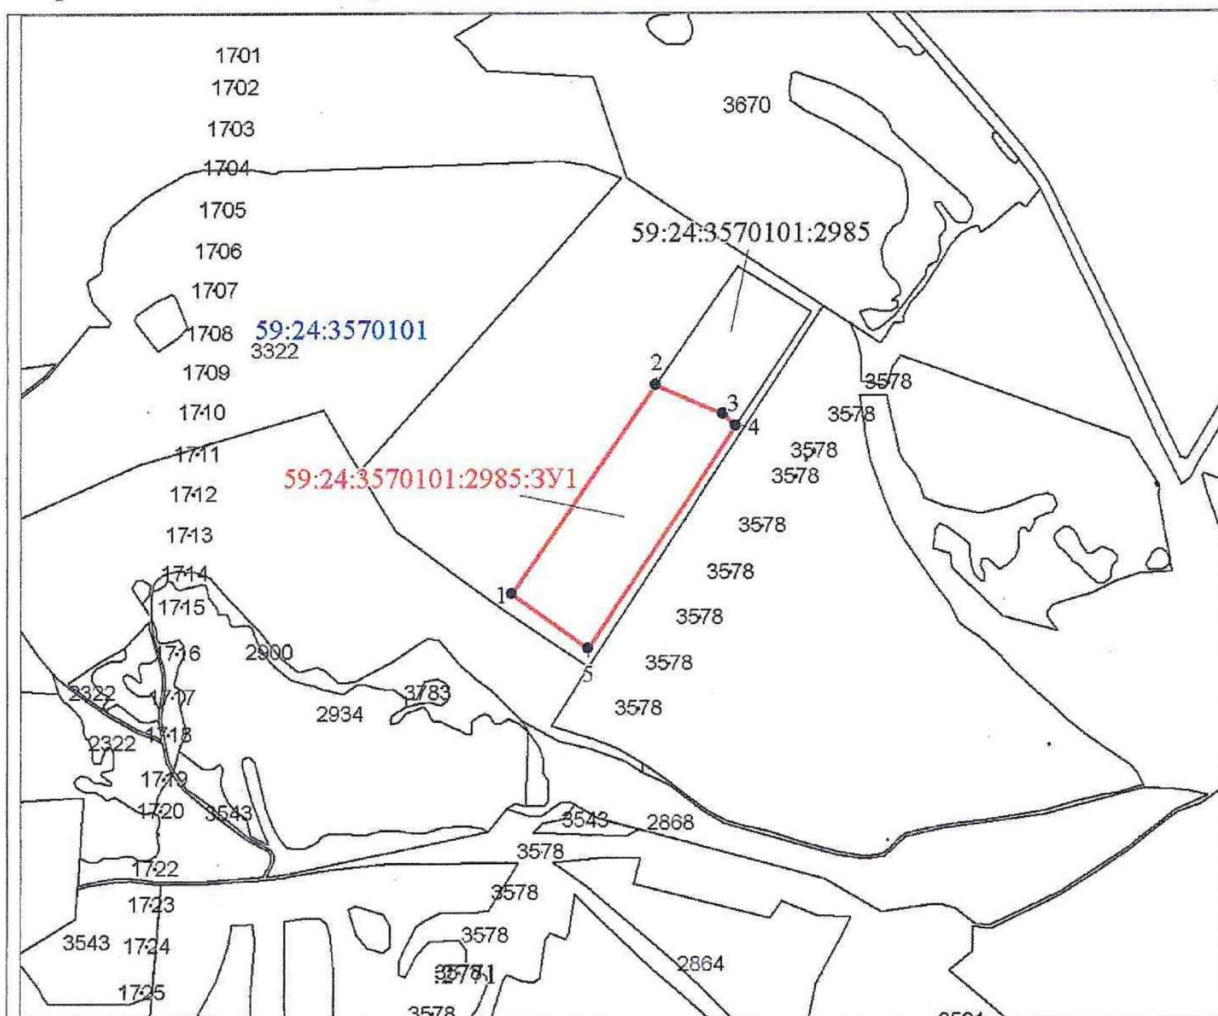

МСК-59, зона 2

Масштаб 1:10000

Условные обозначения:

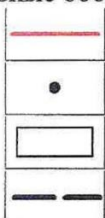

— граница образуемого земельного участка

• характерная точка границы земельного участка

— граница учтенного земельного участка

--- граница кадастрового квартала

Генеральный директор ООО «Ергач» _____

Носков В.Г.

