

Утверждена

(наименование документа об утверждении, включая наименование органов государственной власти или


органов местного самоуправления, принявших решение об утверждении схемы или

подписавших соглашение о перераспределении земельных участков)

от \_\_\_\_\_ № \_\_\_\_\_

СХЕМА

расположения земельного участка на кадастровом плане территории

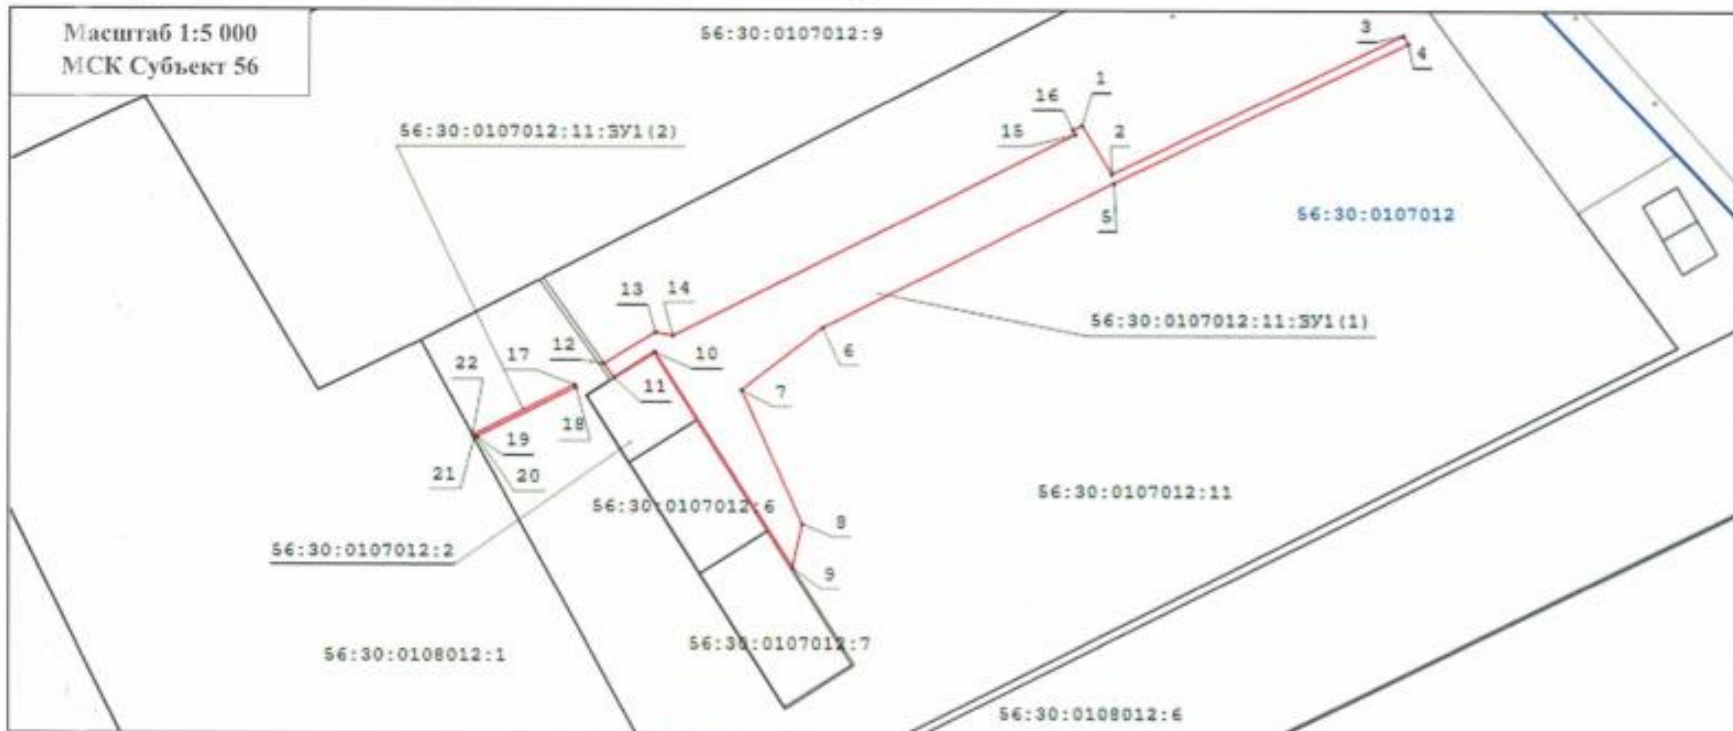

Условные обозначения:

- вновь образованная граница земельного участка
- граница кадастрового квартала
- существующая граница, имеющаяся в ГКН
- образуемая точка
- кадастровый номер земельного участка
- номер кадастрового квартала

Исполнитель Л.В. Ступенькова



Главный маркшейдер  
АО «Оренбургнефть»: А.В. Александров