

# Приложение к приказу от 12.03.2025 № 61

Утверждена

(наименование документа об утверждении, включая наименования

органов государственной власти или органов местного

самоуправления, принявших решение об утверждении схемы

или подписавших соглашение о перераспределении земельных участков)  
от \_\_\_\_\_ № \_\_\_\_\_

## СХЕМА РАСПОЛОЖЕНИЯ ЗЕМЕЛЬНОГО УЧАСТКА НА КАДАСТРОВом ПЛАНЕ ТЕРРИТОРИИ

Условный номер земельного участка: 18:18:025001:1134:ЗУ1, площадь земельного участка 1 кв. м., образован из земельного участка с кадастровым номером 18:18:025001:1134.

Местоположение: Удмуртская Республика, Сарапульский район

Категория земель: Земли промышленности, энергетики, транспорта, связи, радиовещания, телевидения, информатики, земли для обеспечения космической деятельности, земли обороны, безопасности и земли иного специального назначения

Разрешенное использование: Для строительства и эксплуатации объектов обустройства Окуневского участка недр Орешниковского месторождения нефти

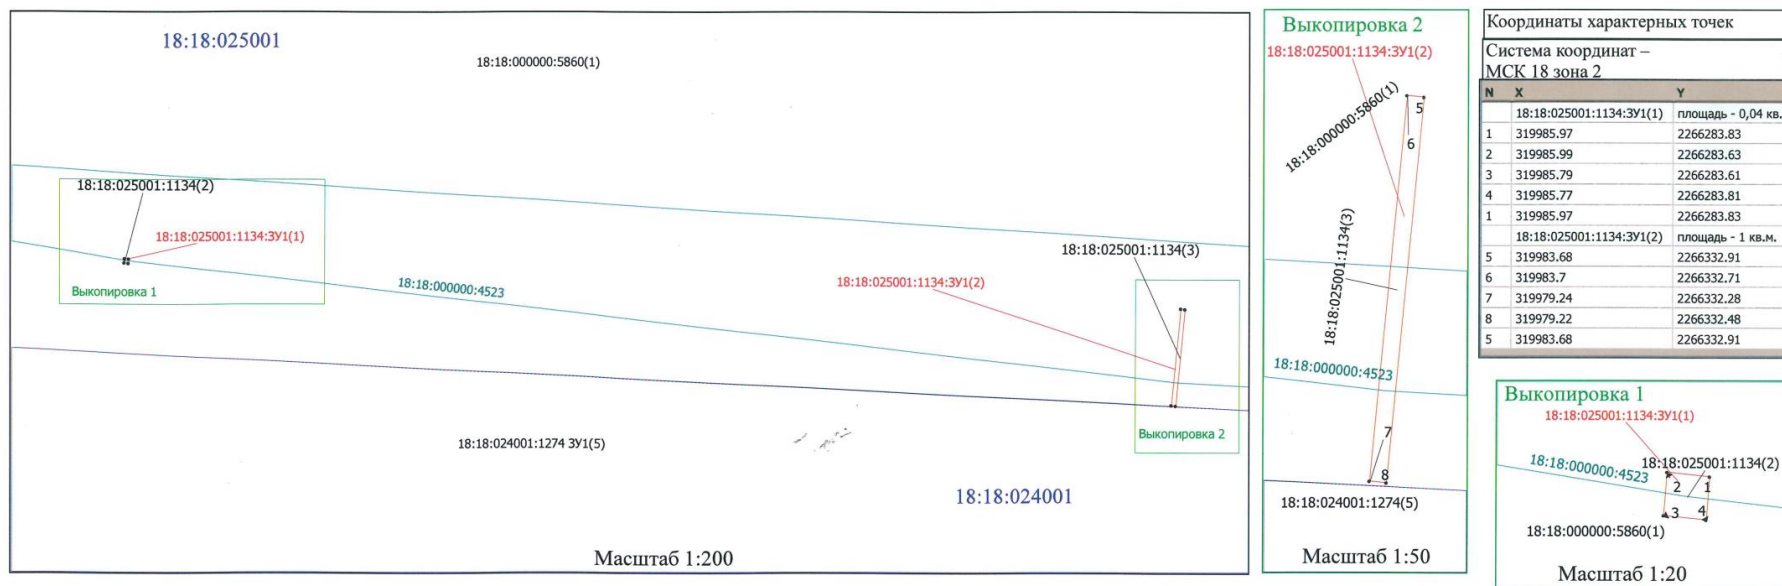


Схема расположения границ земельного участка на кадастровом плане территории выполнена с использованием сведений ЕГРН

Условные обозначения

границы изымаемого земельного участка

границы земельных участков по сведениям ЕГРН

объект капитального строительства

граница кадастрового квартала

18:18:025001:1134 ЗУ1(2) - условный номер изымаемого земельного участка

18:18:000000:4523 - кадастровый номер объекта капитального строительства

18:18:025001:1134 - кадастровые номера земельных участков

18:18:024001 - номер кадастрового квартала



Печать

Подпись заявителя (недропользователя)