

Утверждена

(наименование документа об утверждении, включая наименования  
органов государственной власти или органов местного  
самоуправления, принявших решение об утверждении схемы  
или подписавших соглашение о перераспределении земельных  
участков)

**СХЕМА РАСПОЛОЖЕНИЯ ЗЕМЕЛЬНОГО УЧАСТКА НА КАДАСТРОВом ПЛАНЕ ТЕРРИТОРИИ**

Условный номер земельного участка: 18:18:024001:597:ЗУ1 образован из земельного участка с кадастровым номером 18:18:024001:597.

Площадь земельного участка 47 кв. м. Местоположение: Удмуртская Республика, Сарапульский район. Категория земель: Земли промышленности, энергетики, транспорта, связи, радиовещания, телевидения, информатики, земли для обеспечения космической деятельности, земли обороны, безопасности и земли иного специального назначения; Разрешенное использование: Для строительства и эксплуатации объектов обустройства Окуневского участка недр Орешниковского месторождения нефти

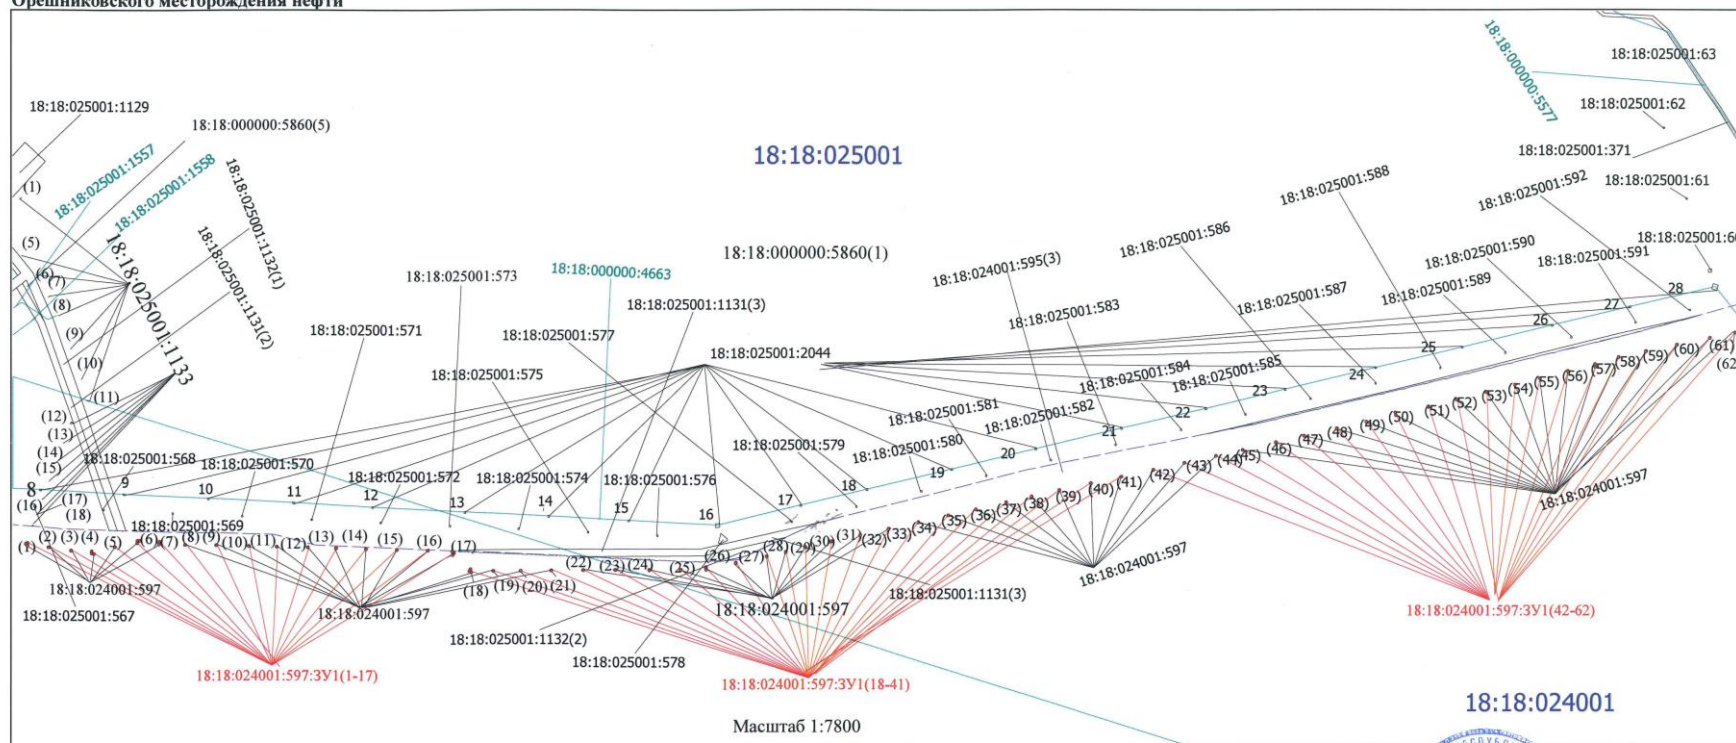


Схема расположения границ земельного участка на кадастровом плане территории выполнена с использованием сведений ЕГРН

Условные обозначения

- граница кадастрового квартала
  - объект капитального строительства
  - границы изымаемого земельного участка
  - границы земельных участков по сведениям ЕГРН
- |                      |  |
|----------------------|--|
| 18:18:025001         | номер кадастрового квартала                          |
| 18:18:025001:1781    | кадастровый номер объекта капитального строительства |
| 18:18:024001:597:ЗУ1 | условный номер изымаемого земельного участка         |
| 18:18:000000:5860    | кадастровые номера земельных участков                |



Печать

Подпись заявителя (недропользователя)