

Утверждена

(наименование документа об утверждении, включая


наименования органов государственной власти или

органов местного самоуправления

от _____ № _____

СХЕМА


расположения земельного участка или земельных участков на кадастровом плане территории

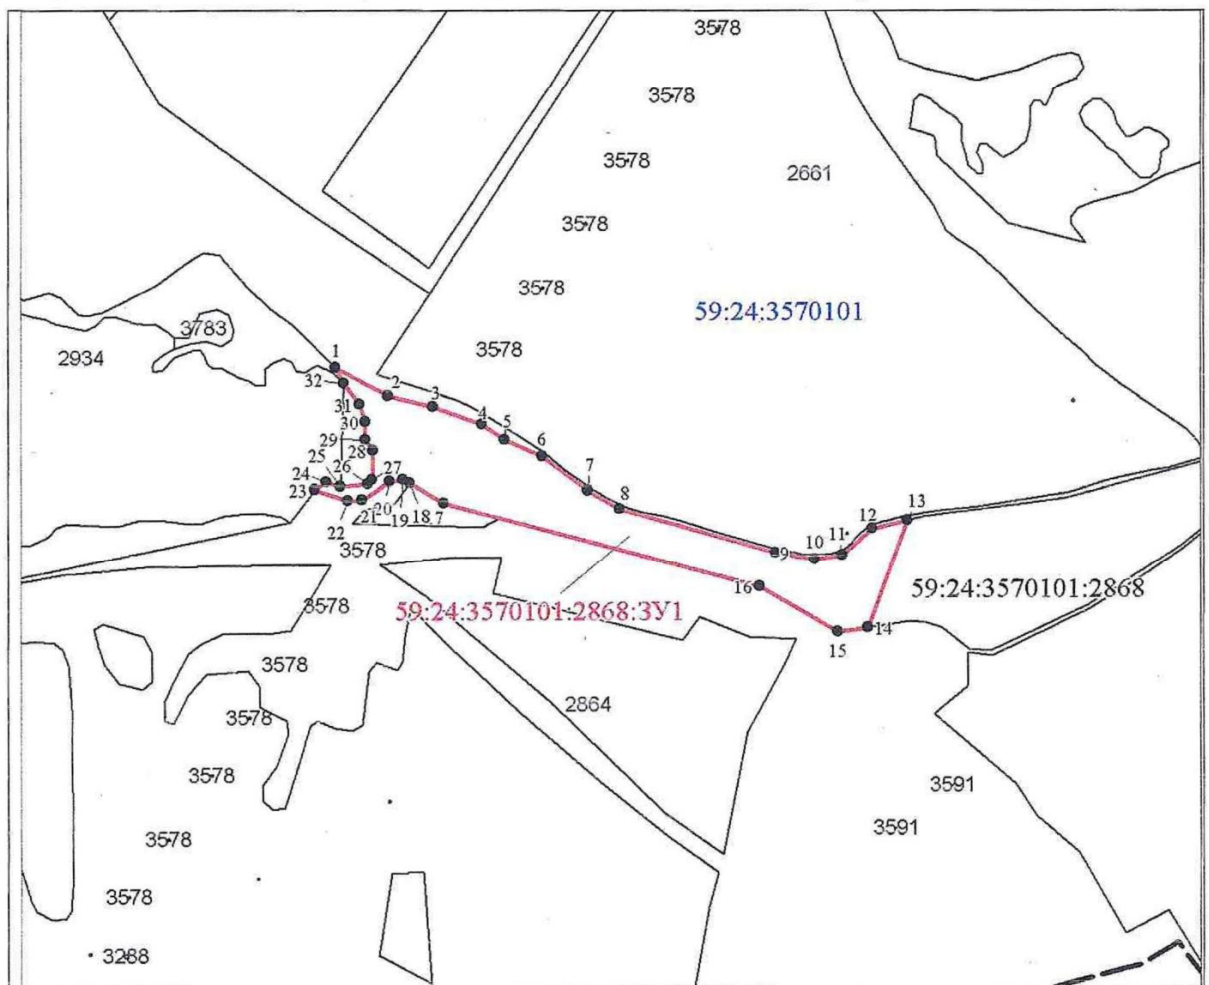

МСК-59, зона 2

Масштаб 1:7000

Условные обозначения:

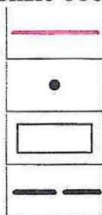

граница образуемого земельного участка

характерная точка границы земельного участка

граница учтенного земельного участка

граница кадастрового квартала

Генеральный директор ООО «Ергач»



Носков В.Г.