

Приложение № 1
к приказу от 09.10.2026 № 282
лист 1 из 6

Утверждена


(наименование документа об утверждении, включая

наименования органов государственной власти или

органов местного самоуправления, принявших решение об утверждении схемы или
подписавших соглашение о перераспределении земельных участков)

от №

Схема расположения земельных участков на кадастровом плане территории

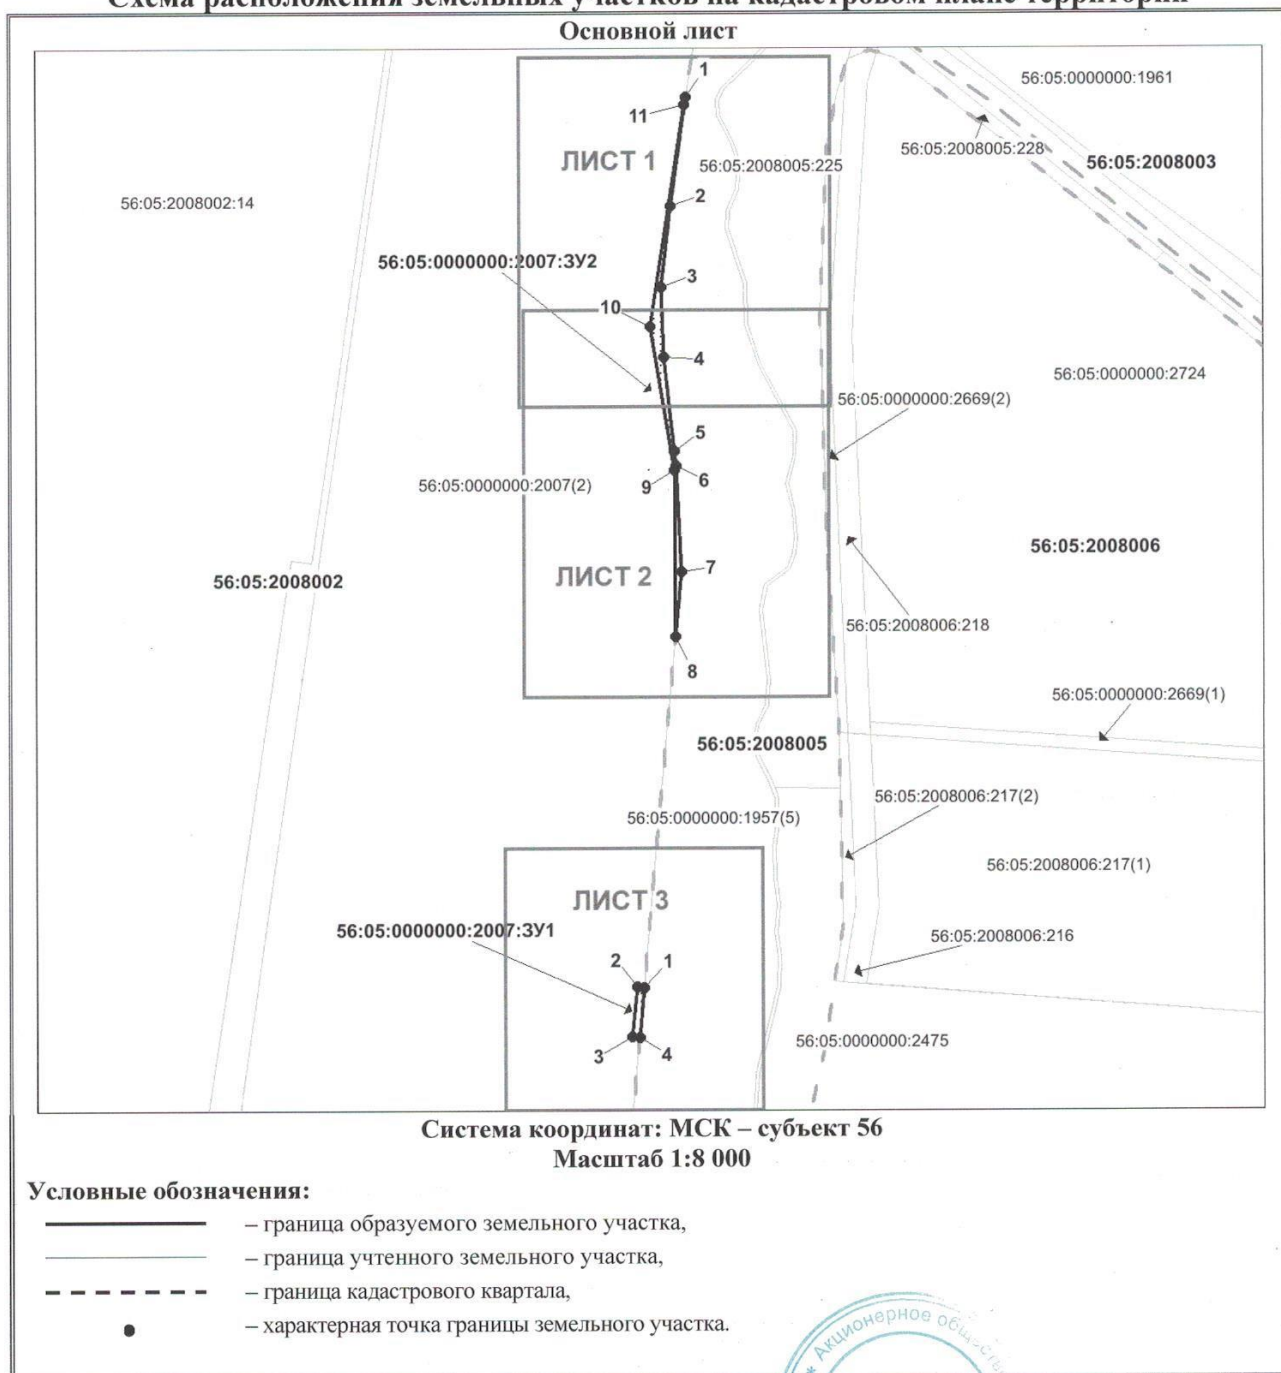


Главный маркшейдер

Генеральный директор АО «Ойлгазтэт»



М. А. Ненашев


Р. А. Ильясов

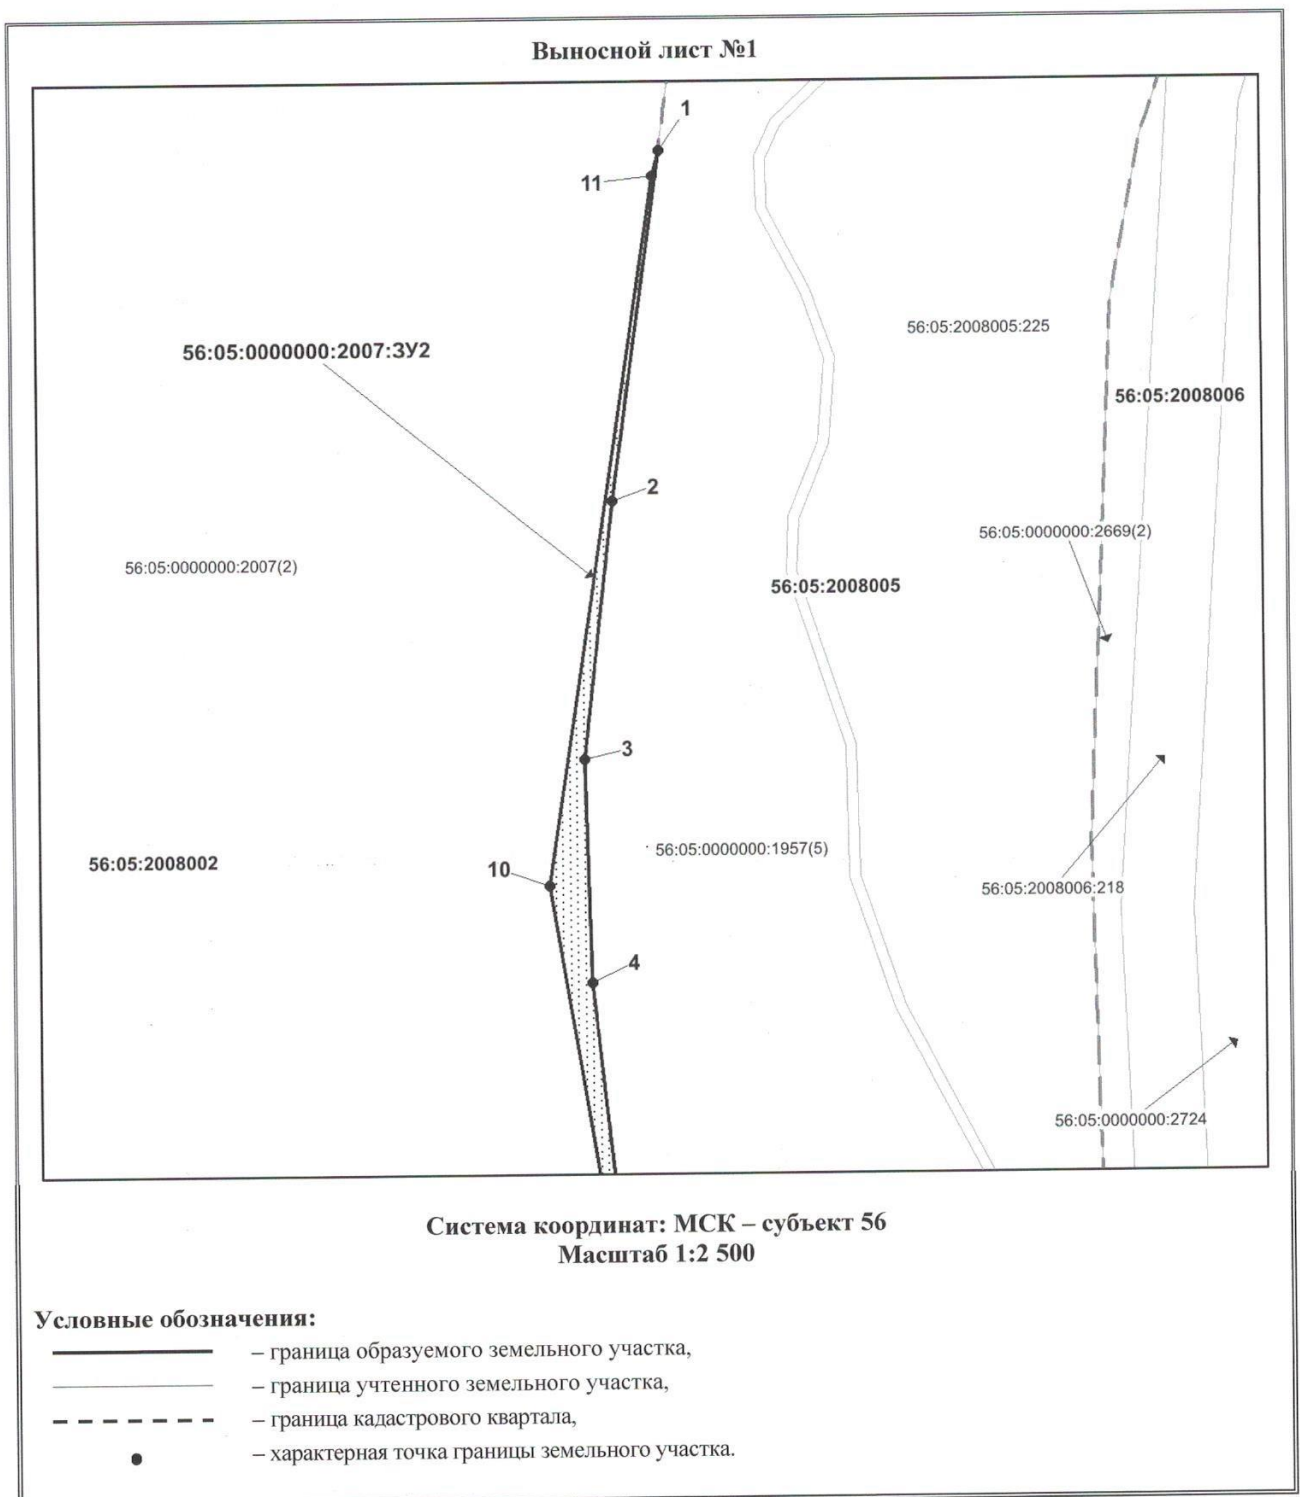

Главный маркшейдер
Генеральный директор АО «Ойлгазтэт»



М. А. Ненашев
Р. А. Ильясов

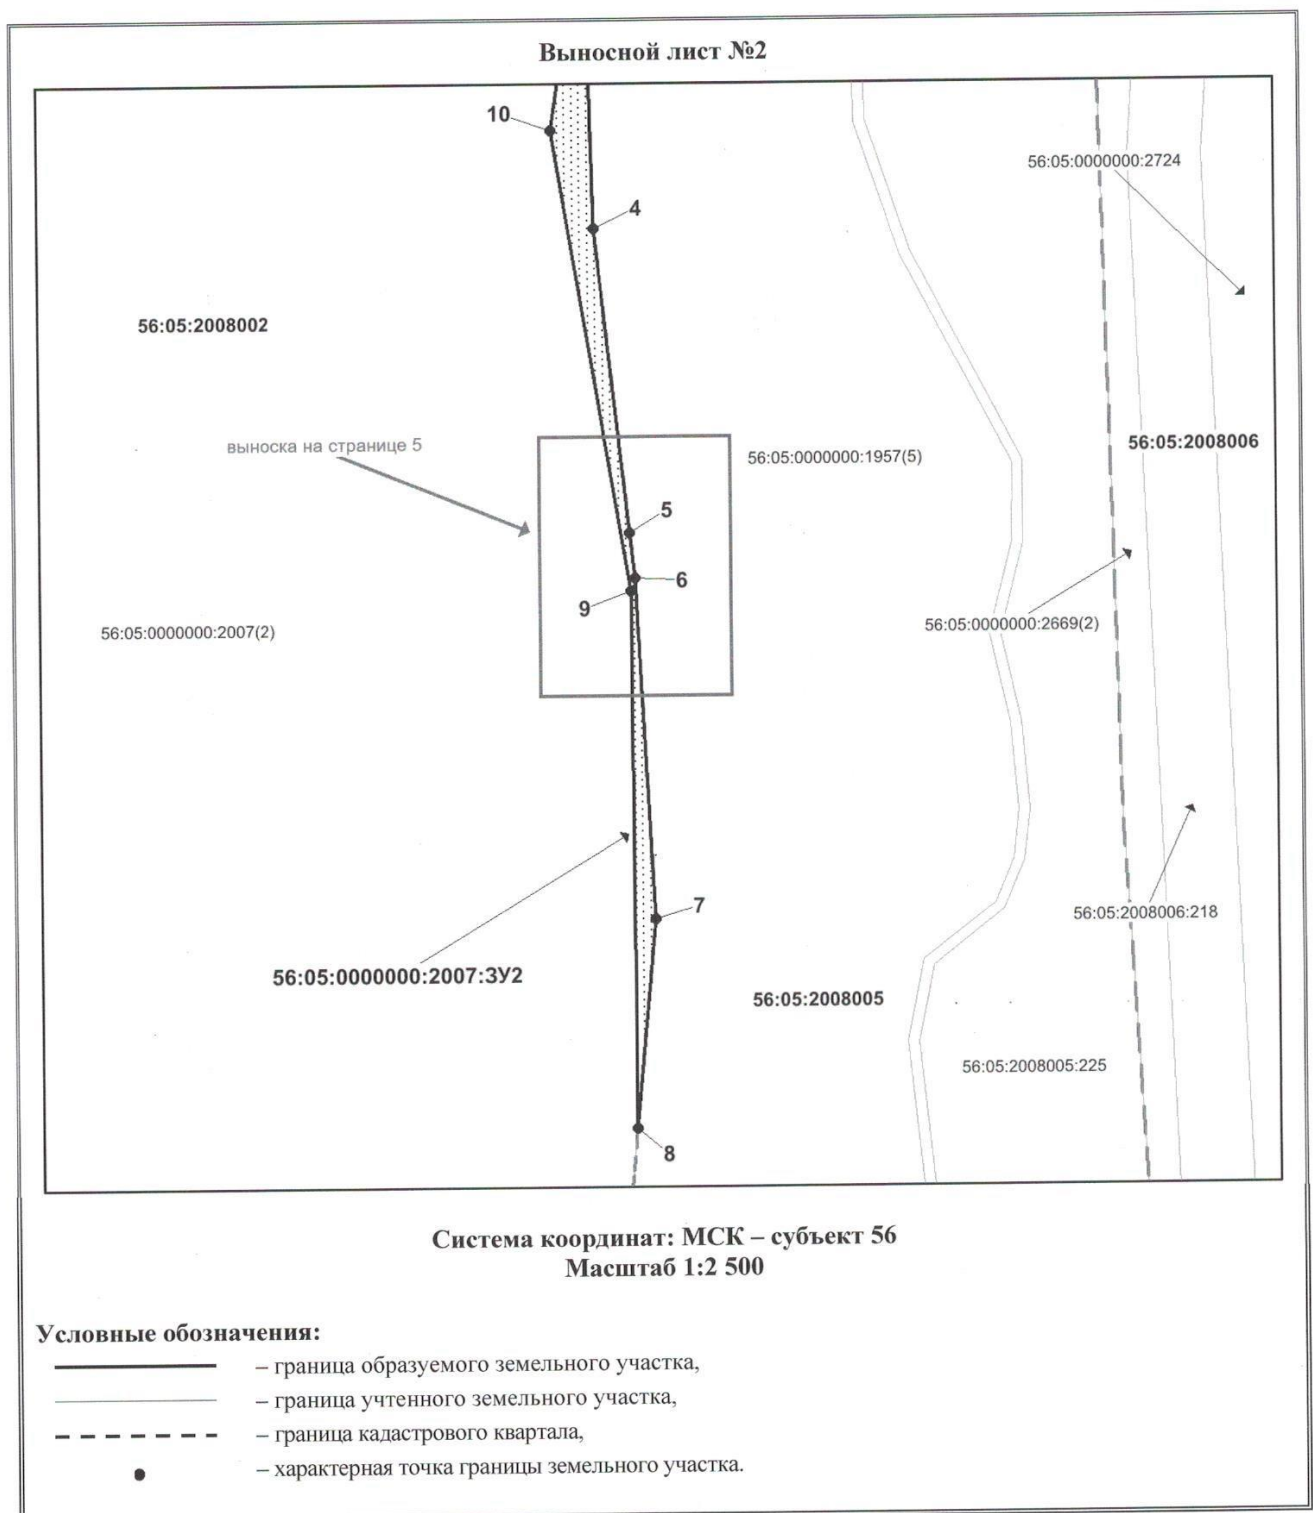


Главный маркшейдер

Генеральный директор АО «Ойлгазтэт»



М. А. Ненашев

Р. А. Ильясов

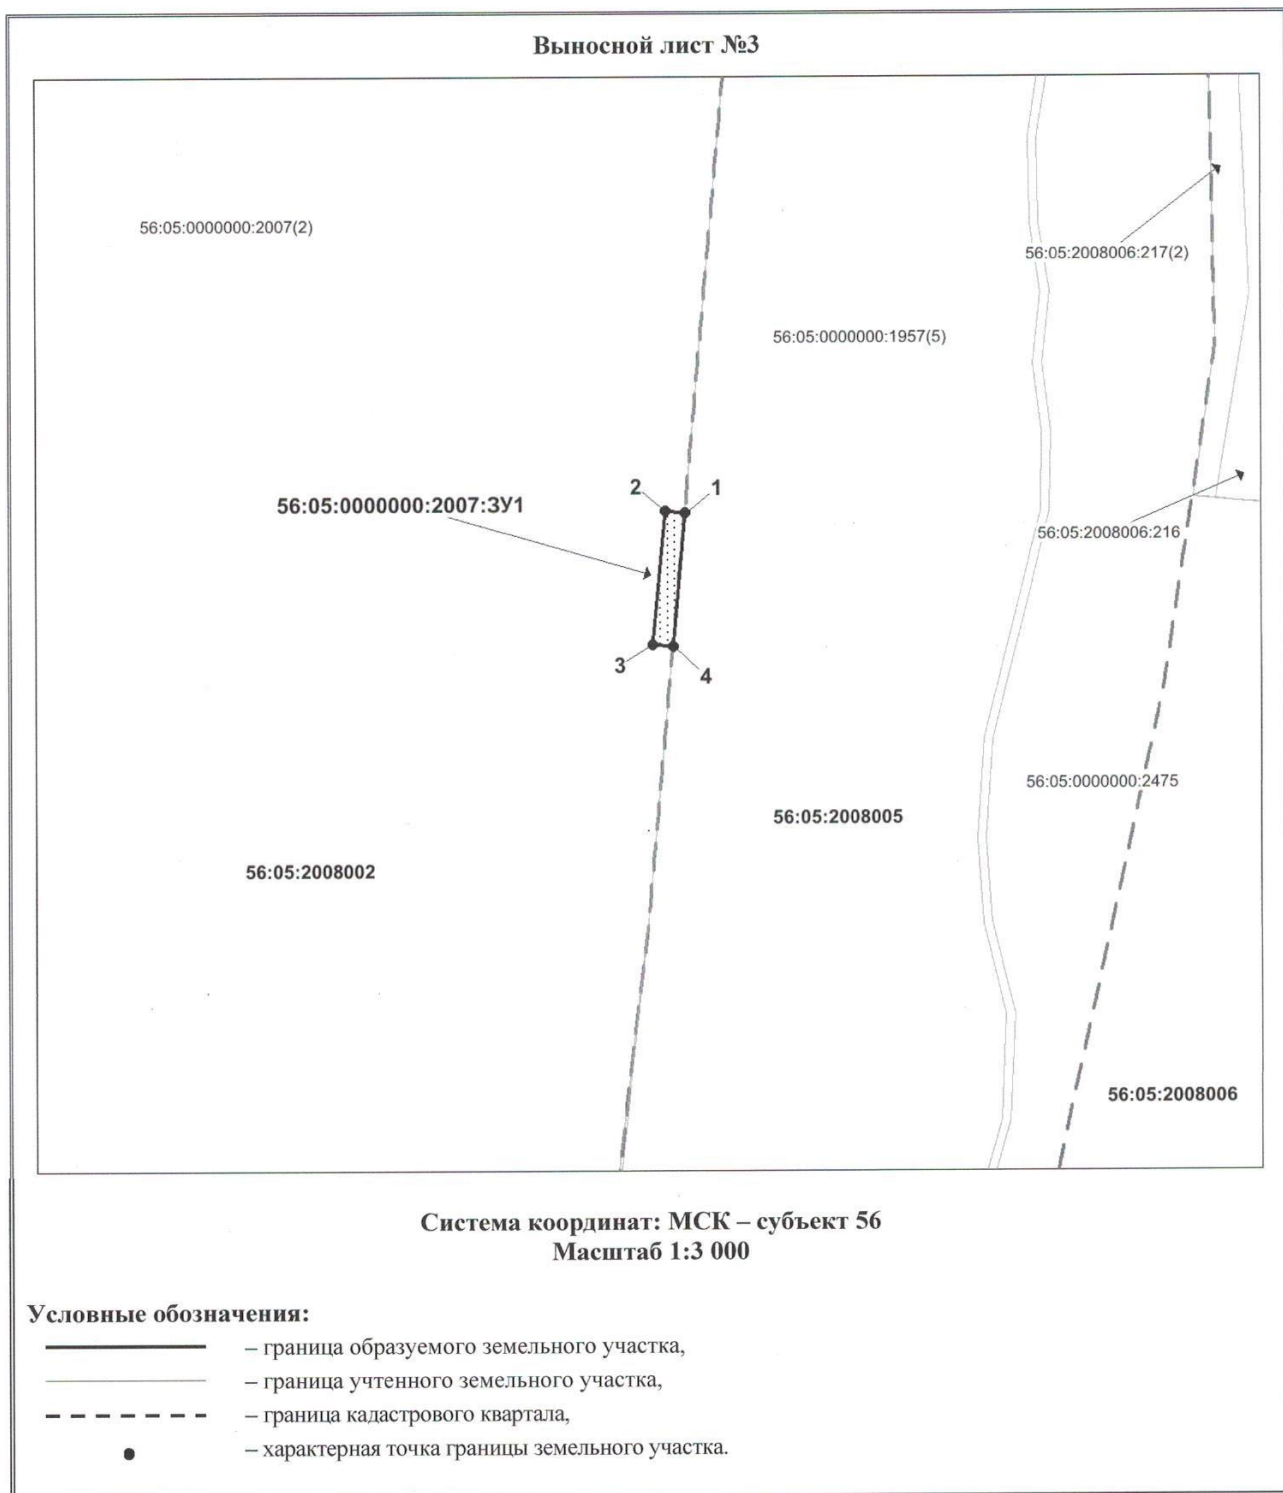


Главный маркшейдер

Генеральный директор АО «Ойлгазтэт»



М. А. Ненашев

Р. А. Ильясов

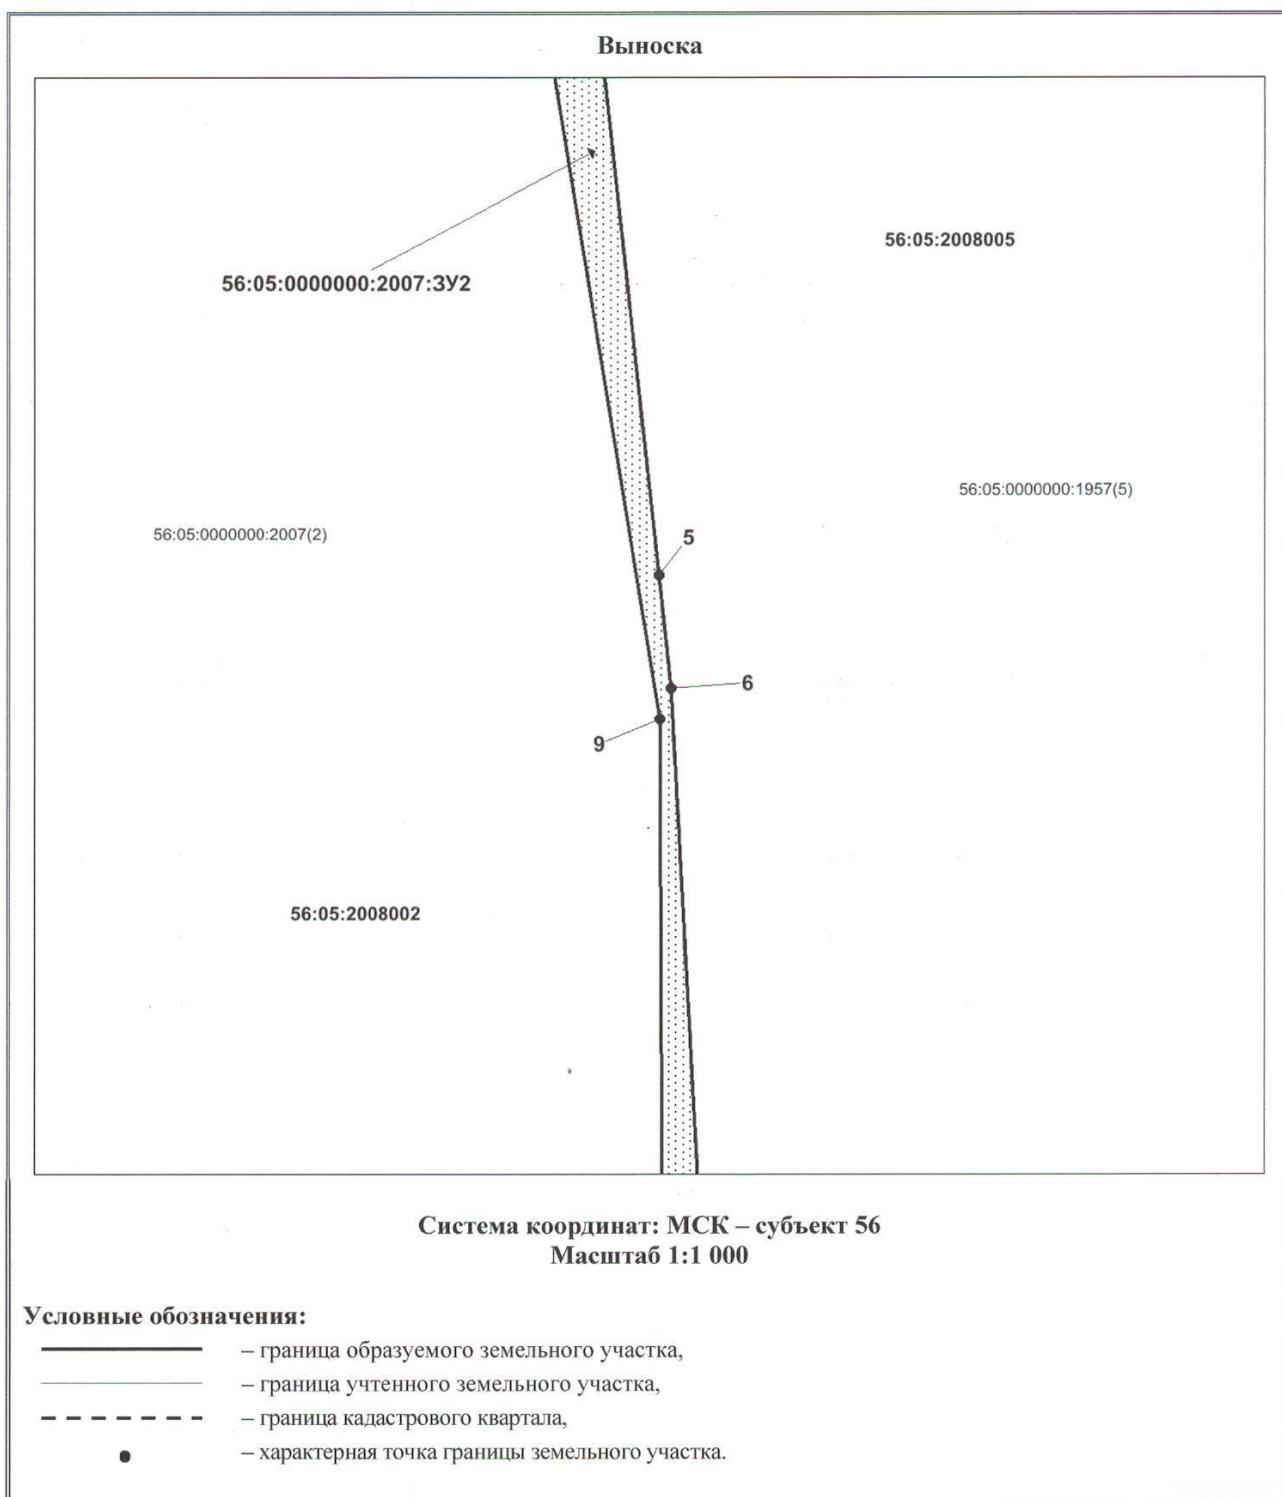

Главный маркшейдер
Генеральный директор АО «Ойлгазтэт»



М. А. Ненашев
Р. А. Ильясов

Приложение № 1
к приказу от 09.10.2026 № 282
лист 6 из 6

Условный номер земельного участка 56:05:0000000:2007:3У1 (указывается в случае, если предусматривается образование двух и более земельных участков)		
Площадь земельного участка 527 м ² (указывается проектная площадь образуемого земельного участка, вычисленная с использованием федеральной государственной географической информационной системы, обеспечивающей функционирование национальной системы пространственных данных, которой является федеральная государственная географическая информационная система "Единая цифровая платформа "Национальная система пространственных данных" (далее - информационная система), или иных технологических и программных средств с округлением до 1 квадратного метра. Указанное значение площади земельного участка может быть уточнено при проведении кадастровых работ не более чем на десять процентов)		
Местоположение: Российская Федерация, Оренбургская область, Асекеевский район, земельный участок расположен в юго-западной и южной частях кадастрового квартала 56:05:0000000		
Категория земель: земли сельскохозяйственного назначения		
Вид разрешенного использования: для сельскохозяйственных целей		
Обозначение характерных точек границ	Координаты, м (указываются в случае подготовки схемы расположения земельного участка с использованием информационной системы или иных технологических и программных средств. Значения координат, полученные с использованием указанных технологических и программных средств, указываются с округлением до 0,01 метра)	
	X	Y
1	2	3
1	601 382,57	1 358 434,29
2	601 383,43	1 358 425,76
3	601 323,73	1 358 419,98
4	601 322,86	1 358 428,93
1	601 382,57	1 358 434,29

Условный номер земельного участка 56:05:0000000:2007:3У2 (указывается в случае, если предусматривается образование двух и более земельных участков)		
Площадь земельного участка 3 262 м ² (указывается проектная площадь образуемого земельного участка, вычисленная с использованием федеральной государственной географической информационной системы, обеспечивающей функционирование национальной системы пространственных данных, которой является федеральная государственная географическая информационная система "Единая цифровая платформа "Национальная система пространственных данных" (далее - информационная система), или иных технологических и программных средств с округлением до 1 квадратного метра. Указанное значение площади земельного участка может быть уточнено при проведении кадастровых работ не более чем на десять процентов)		
Местоположение: Российская Федерация, Оренбургская область, Асекеевский район, земельный участок расположен в юго-западной и южной частях кадастрового квартала 56:05:0000000		
Категория земель: земли сельскохозяйственного назначения		
Вид разрешенного использования: для сельскохозяйственных целей		
Обозначение характерных точек границ	Координаты, м (указываются в случае подготовки схемы расположения земельного участка с использованием информационной системы или иных технологических и программных средств. Значения координат, полученные с использованием указанных технологических и программных средств, указываются с округлением до 0,01 метра)	
	X	Y
1	2	3
1	602 442,45	1 358 486,52
2	602 311,84	1 358 468,36
3	602 215,81	1 358 457,00
4	602 132,43	1 358 459,46
5	602 019,89	1 358 471,74
6	602 003,13	1 358 473,57
7	601 877,41	1 358 480,43
8	601 800,13	1 358 472,98
9	601 998,50	1 358 471,89
10	602 168,53	1 358 443,91
11	602 433,05	1 358 484,02
1	602 442,45	1 358 486,52

Главный маркшейдер

Генеральный директор АО «Ойлгазтэт»



М. А. Ненашев

Р. А. Ильясов