Приложение № 1
к приказу от 28.09.2026 № 272
лист 1 из 4

Утверждена

_____
(наименование документа об утверждении, включая

_____
наименования органов государственной власти или

_____
органов местного самоуправления, принявших решение
об утверждении схемы или подписавших соглашение о
перераспределении земельных участков)

от _____№_____

СХЕМА РАСПОЛОЖЕНИЯ ЗЕМЕЛЬНОГО УЧАСТКА НА КАДАСТРОВОМ ПЛАНЕ ТЕРРИТОРИИ

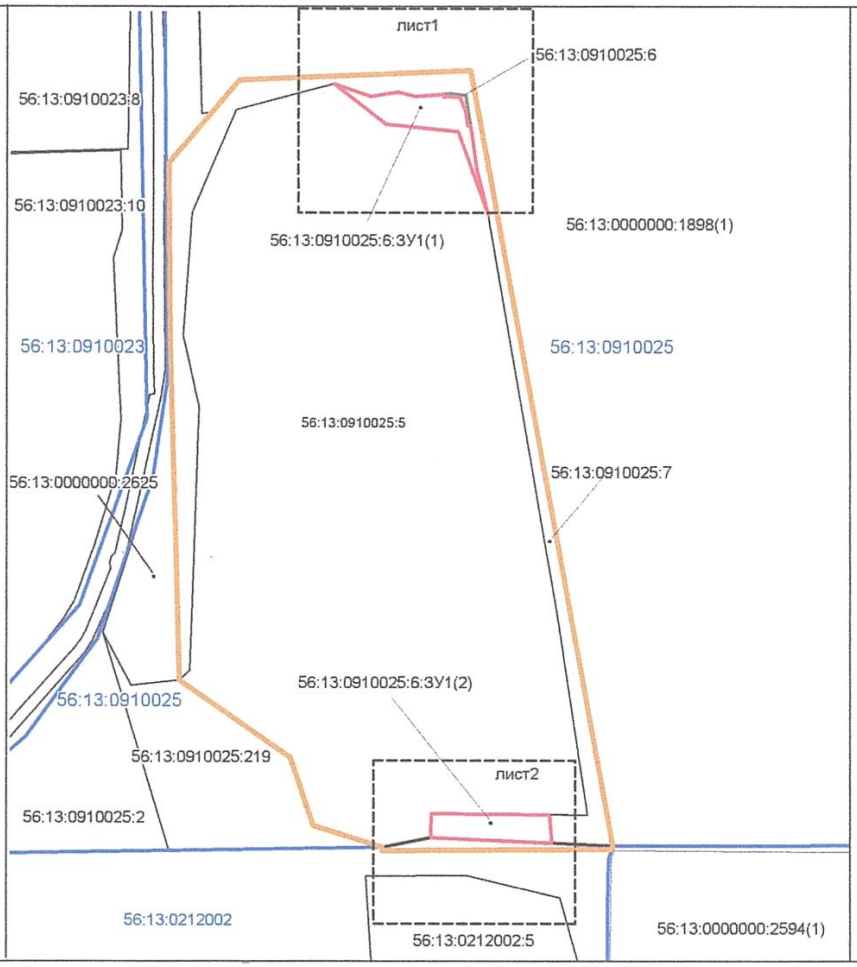

Масштаб 1:13 000 МСК-56 Зона 3

УСЛОВНЫЕ ОБОЗНАЧЕНИЯ:	
	Обозначение образуемого земельного участка с условным номером 56:13:0910025:6:ЗУ1
	Обозначение исходного земельного участка с кадастровым номером 56:13:0910025:6
	Обозначение существующих в ЕГРН земельных участков
56:13:0910025:5	Кадастровые номера существующих в ЕГРН земельных участков
	Граница территориальной зоны
	Граница кадастрового квартала (территории)
56:13:0910025	Номер кадастрового квартала (территории)
лист1	Область выносных листов, оформленных на отдельных листах

Утверждаю:
Генеральный директор
ПАО «Гайский ГОК»

_____ С.В. Гольцов

Схему подготовил
кадастровый инженер

_____ Глебов В.Ф.