Приложение
к приказу от 02.02.2024 № 33

Схема расположения земельного участка на кадастровом плане территории

Утверждена

_____

_____

_____

_____

от_____N_____

Условный номер земельного участка 64:22:013200:601:ЗУ1
Адрес местоположения: Саратовская область, Новоузенский р-н, тер Куриловское МО

Категория земель: земли сельскохозяйственного назначения
Вид разрешенного использования: для ведения сельскохозяйственного производства

Площадь: 24727 кв.м

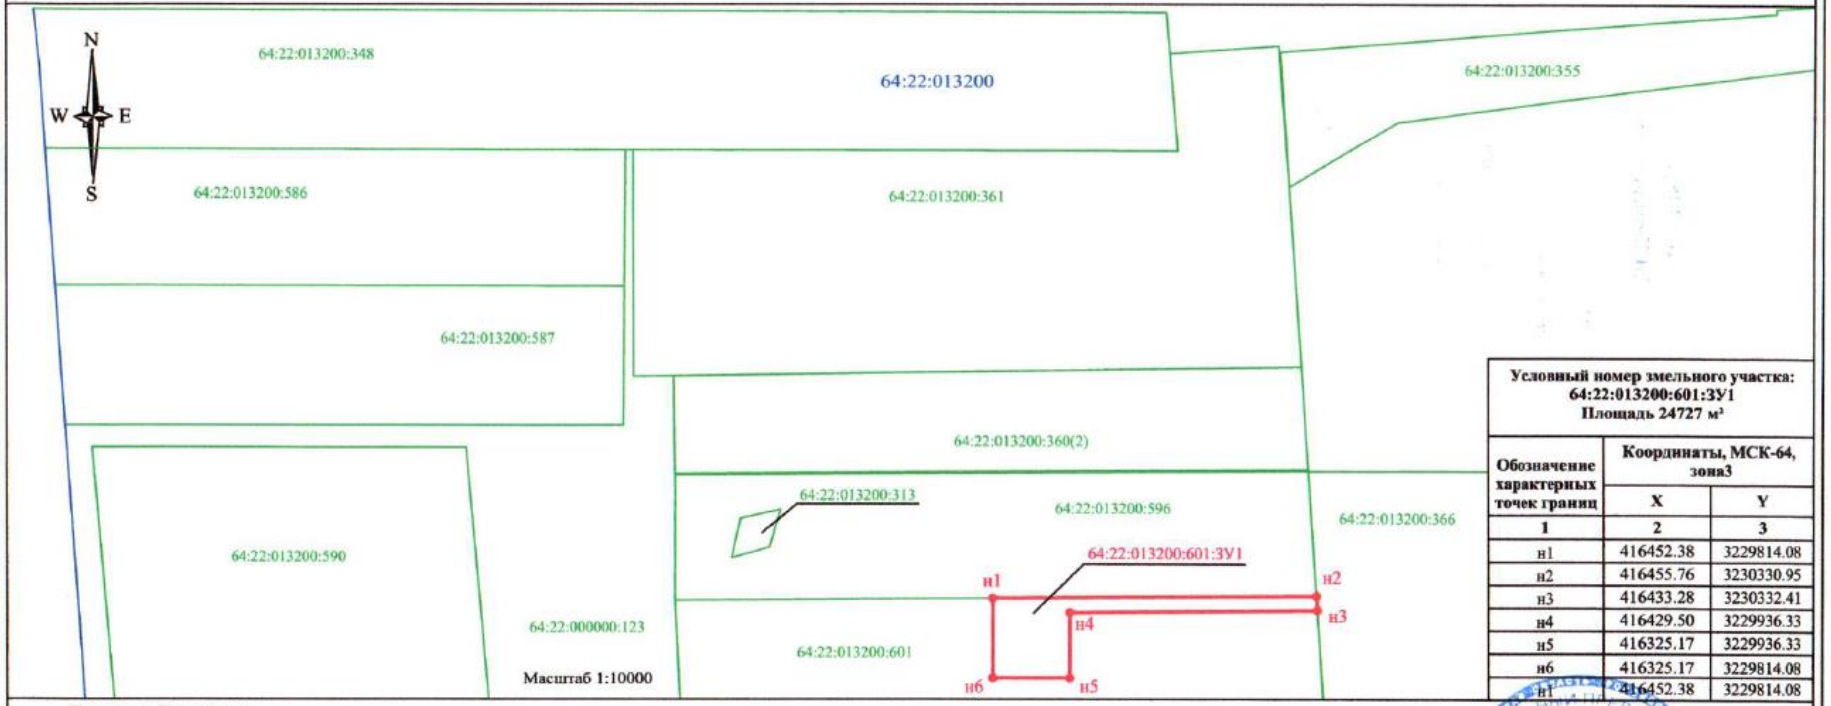

Условный номер змельного участка: 64:22:013200:601:ЗУ1
Площадь 24727 м²

Обозначение характерных точек границ	Координаты, МСК-64, зона3	
	X	Y
1	2	3
н1	416452.38	3229814.08
н2	416455.76	3230330.95
н3	416433.28	3230332.41
н4	416429.50	3229936.33
н5	416325.17	3229936.33
н6	416325.17	3229814.08
н1	416452.38	3229814.08

Условные обозначения:

- н3 - обозначение характерной точки границы предполагаемого к изъятию земельного участка
- граница контура предполагаемого к изъятию земельного участка в соответствии с представленными координатами
- граница кадастрового квартала
- граница земельного участка сведения о котором внесены в ЕГРН

64:22:013200:601:ЗУ1 - обозначение предполагаемого к изъятию земельного участка
64:22:013200:601 - кадастровый номер земельного участка по сведениям из ЕГРН
64:22:013200 - обозначение кадастрового квартала

Подготовлено: ИП Проскурнин С.С. _____ /С.С. Проскурнин/

Заявитель: ООО "Пионерэнерджи" _____ /генеральный директор О.В. Зуев/